Riservato agli uffici

Studio Tecnico
geom. Adriano Zoni
Via Baracca n. 12
Campogalliano (MO)
☎ 0535/87802

Comune di MIRANDOLA

Provincia di MODENA

# PROGETTO

**PER LA COSTRUZIONE DI PIAZZALE ADIBITO A DEPOSITO DI MATERIALI FERROSI**

Contenuto della tavola
SCHEMA IMPIANTI E SCARICHI

1) PLANIMETRIA Sc. 1:4000
2) PLANIMETRIA Sc. 1:250
3) PARTICOLARI Sc. 1:50-1:25

Riferimenti catastali
FOGLIO 74
MAPP. 98

Ubicazione dell'immobile
Mirandola
via Dei Fabbri n°43

Ditta proprietaria
**QUAIOTTI CLAUDIO**

Ditta affittuaria
**QUAIOTTI S.R.L.**

La proprieta'

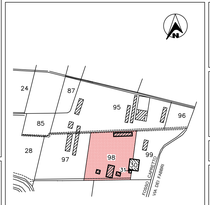


Provincia di Modena
Servizio Tutela e Valorizzazione Ambientale
Sezione Provinciale di Ferrara
Ventilazione Aiba N. 1434
Segnatura Azienda Data

Provincia di Modena
Servizio Tutela e Valorizzazione Ambientale
Sezione Provinciale di Ferrara
Ventilazione Aiba N. 1434
Segnatura Azienda Data

data 13/07/2018

TAVOLA INTEGRATIVA
N° 3

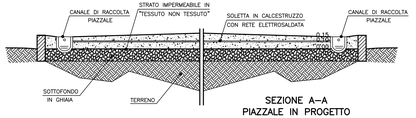


SEZIONE A–A
PIAZZALE IN PROGETTO
PARTICOLARE SCALA 1:25

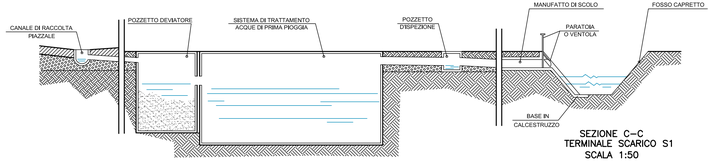


SEZIONE LONGITUDINALE B–B
SCHEMA RETE SCARICHI
SCALA 1:50

SEZIONE C–C
TERMINALE SCARICO S1
SCALA 1:50

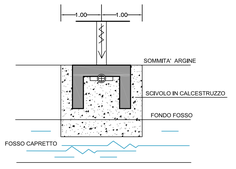


PIANTA
TERMINALE SCARICO S1

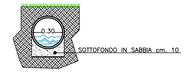


SEZIONE D–D
CONDOTTO DI SCARICO S1
SCALA 1:25

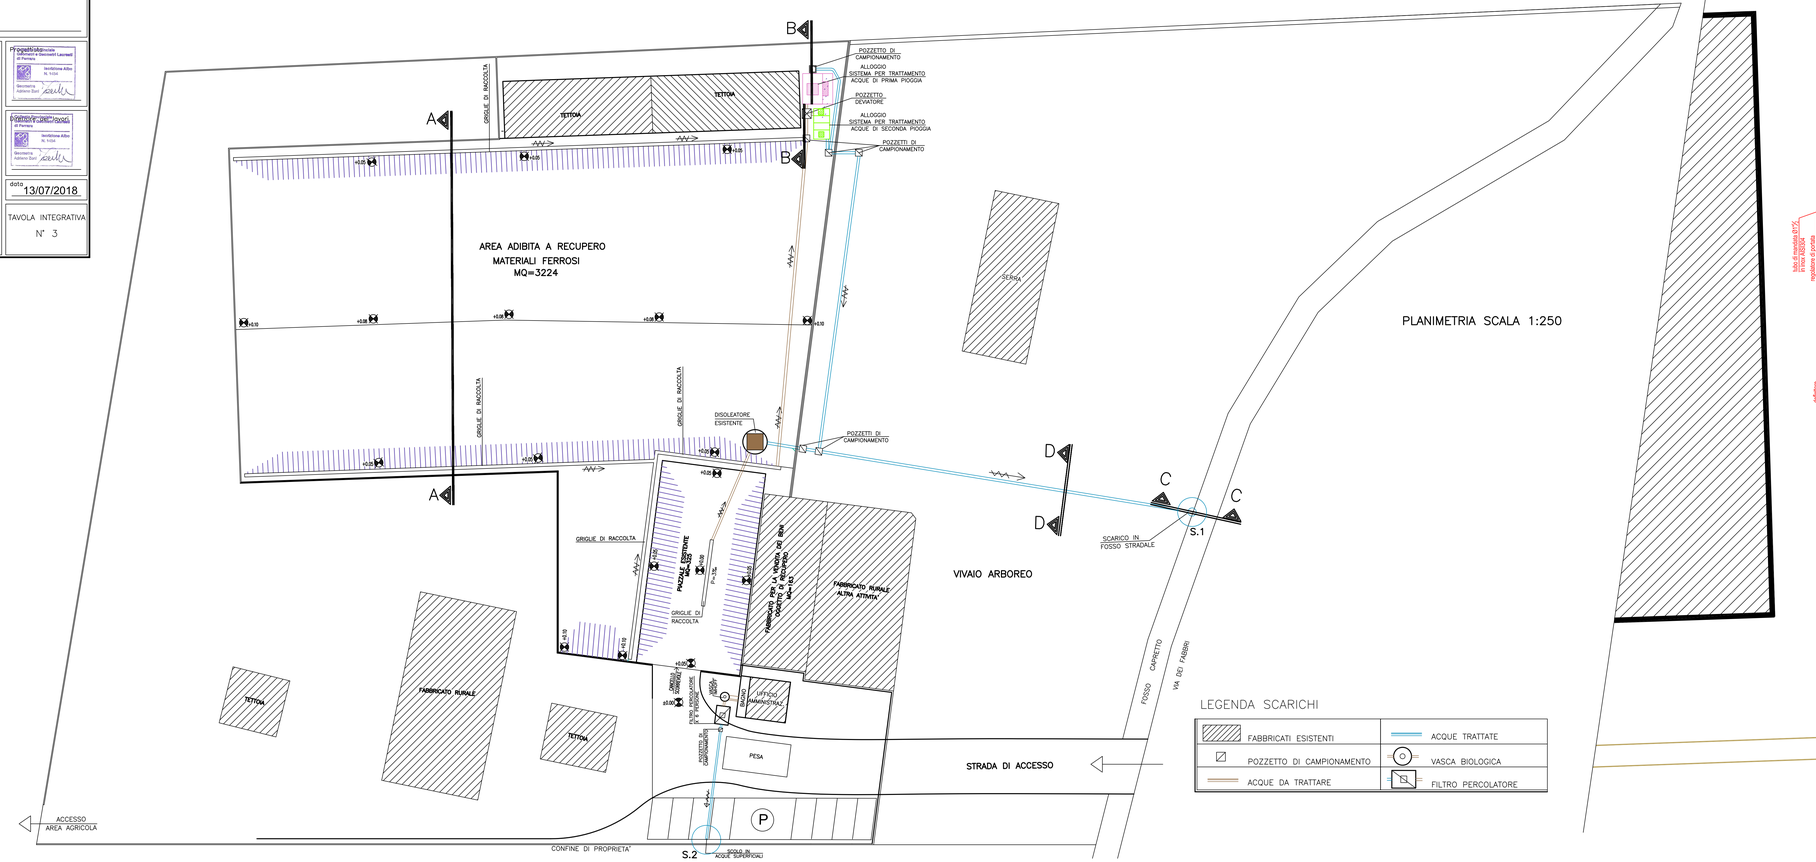


PLANIMETRIA SCALA 1:250

LEGENDA SCARICHI

| | |
|---|---|
| FABBRICATI ESISTENTI | ACQUE TRATTATE |
| POZZETTO DI CAMPIONAMENTO | VASCA BIOLOGICA |
| ACQUE DA TRATTARE | FILTRO PERCOLATORE |

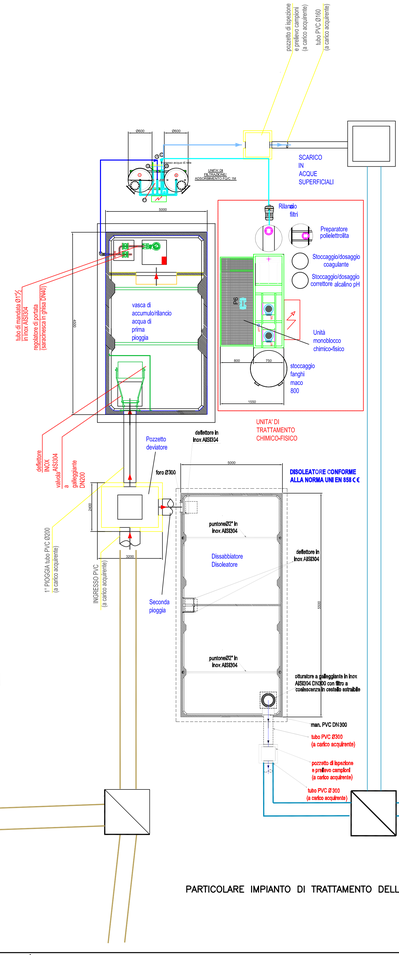


PARTICOLARE IMPIANTO DI TRATTAMENTO DELLE ACQUE